



**GROTE MARKT 40  
ZELZATE**

**WINKEL / KANTOOR  
NIVEAU -1 en 0**


BRUTO OPP. : 81.68 m<sup>2</sup>  
198.5 m<sup>2</sup>



**CONCEPT PLUS**  
PROJECTONTWIKKELING




Multiprofessioneel Architectenbureau  
Guy Peeters - Johan Rijckaert

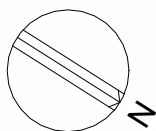


SCHAAL 1:150

DE PLANNEN ZIJN VERKOOPPLANNEN. GEEN  
UITVOERINGSPLANNEN. AFMETINGEN VAN SCHACHTEN  
EN DERGELIJKE KUNNEN OM TECHNISCHE REDENEN  
WIJZIGEN. INRICHTING, VLOEREN EN MEUBELS ZIJN  
INDICATIEF. PLANNEN ZIJN NIET OP SCHAAL EN NIET  
CONTRACTUEEL BINDEND.

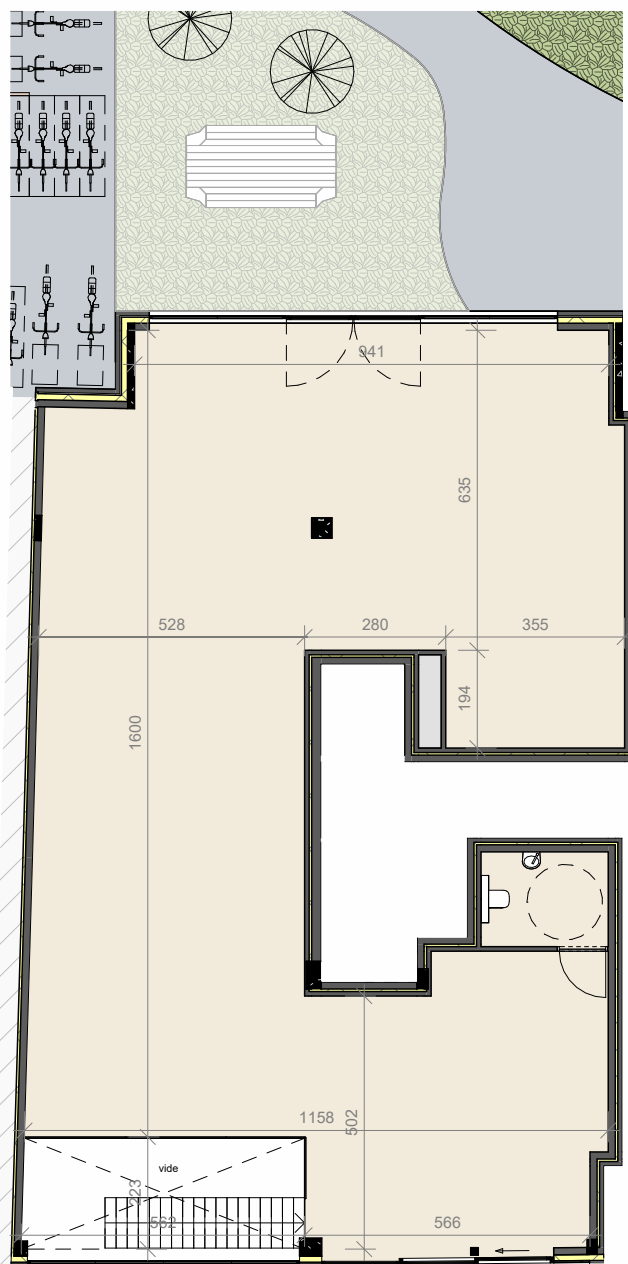

Plan niveau 0

↑  
INGANG

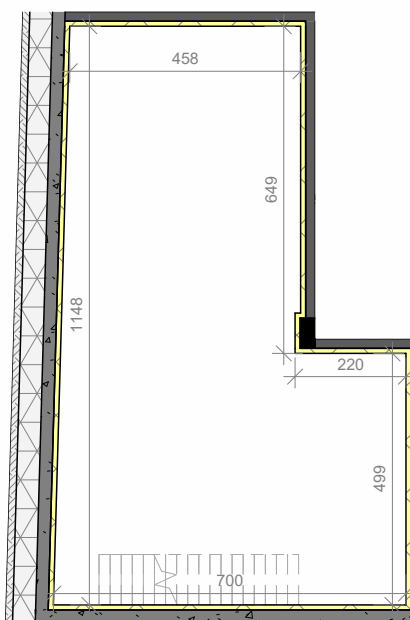

Plan kelder